
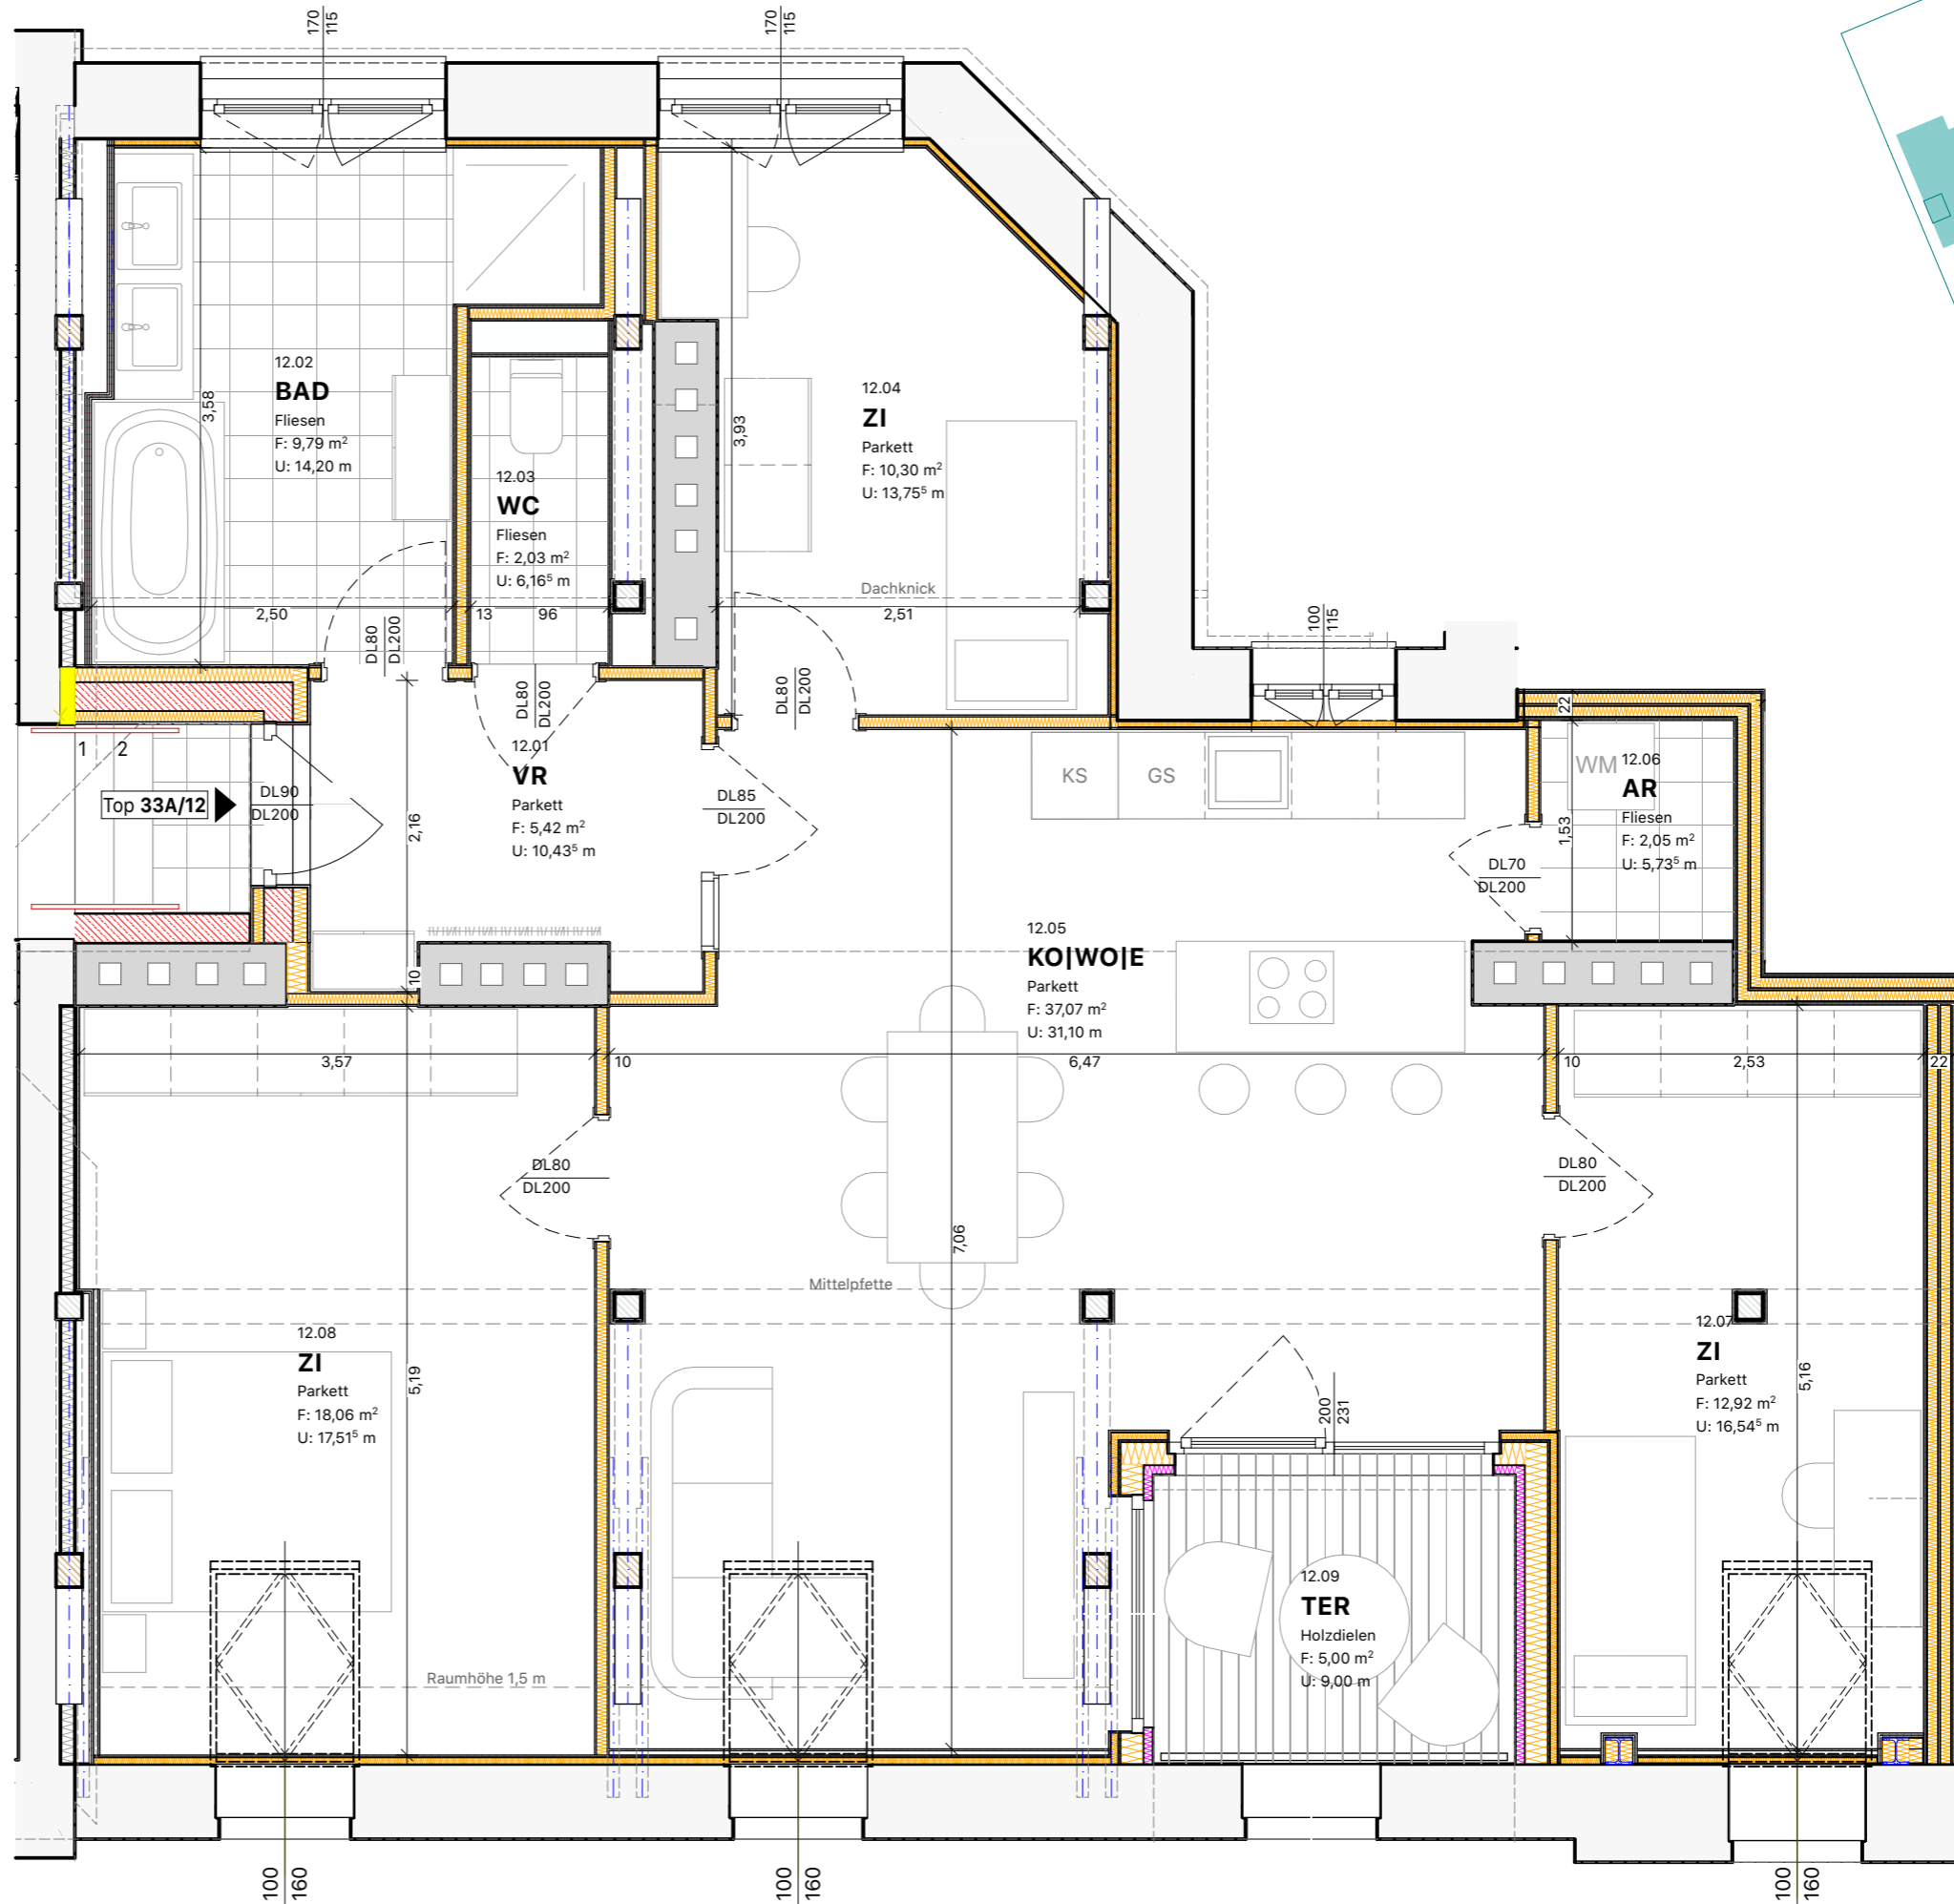


Top 33A/12 – Flächenaufstellung

Wohnnutzfläche 97,64 m²
Terrasse 5,00 m²

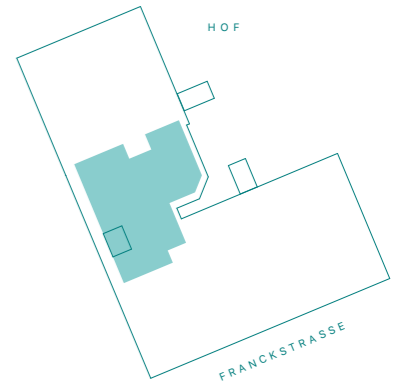

Plangröße b/h: 42,00/29,70cm | Pfad: BIMcloud/BimCloud2 - BIMcloud/2109 - GRA-FRA - Dachhausbau Franckstrasse 33/22.10.25 - 15:51

M 1:50 0 1 2 3m

<p>BAUHERR WOHNUNGSGENOSSENSCHAFT JAKOMINI REG. GEN. M. B. H. Wohnungsgenossenschaft Jakomini reg.Gen.m.b.H. Eggenberger Allee 4 c/o Amigotour 8020 Graz</p>	<p>PLANUNG NUSSMÜLLER. ARCHITECTEN ZT GmbH Zinzendorfgasse 1 8010 Graz T +43 (0) 316 381812 F +43 (0) 316 381813 - 9 www.nussmueller.at buero@nussmueller.at</p>	<p>PROJEKT Franckstrasse 33/33A 8010 Graz</p>	<p>WOHNUNGSNUMMER Top 33A/12</p>	<p>HINWEIS VORBEHALTLICH TECHNISCHER UND KONSTRUKTIVER ÄNDERUNGEN UNVERBINDLICHE PLANKOPIE. ÄNDERUNGEN WÄHREND DER BAUAUSFÜHRUNG VORBEHALTEN! DIE DARGESTELLTE MÖBLIERUNG IST EIN MÖBLIERUNGSVORSCHLAG. KOTEN SIND NICHT FÜR DIE BESTELLUNG VON EINBAUMÖBELN VERWENDBAR - NATURMASSE ERFORDERLICH. MÖBEL NICHT AN DIE AUSSENWÄNDE STELLEN. GEFAHR VON SCHIMMELBILDUNG. KÜCHE UND WASCHMASCHINE: NUR ANSCHLÜSSE VORHANDEN. MASSANGABEN UND FLÄCHENMASSE SIND ROHBAUMMASSE (OHNE INNENPUTZ UND VERFLIESSUNG). MASSTOLERANZEN LT. ÖNORM. ÄNDERUNGEN VORBEHALTEN.</p>	<p>PLANSTAND 17.10.2025</p>
---	---	--	---	--	--