
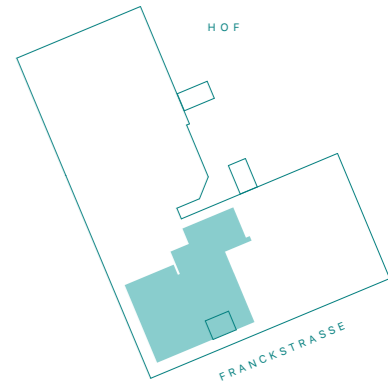


# Top 33/11 – Flächenaufstellung

Wohnnutzfläche 91,67 m<sup>2</sup>  
Terrasse 5,00 m<sup>2</sup>

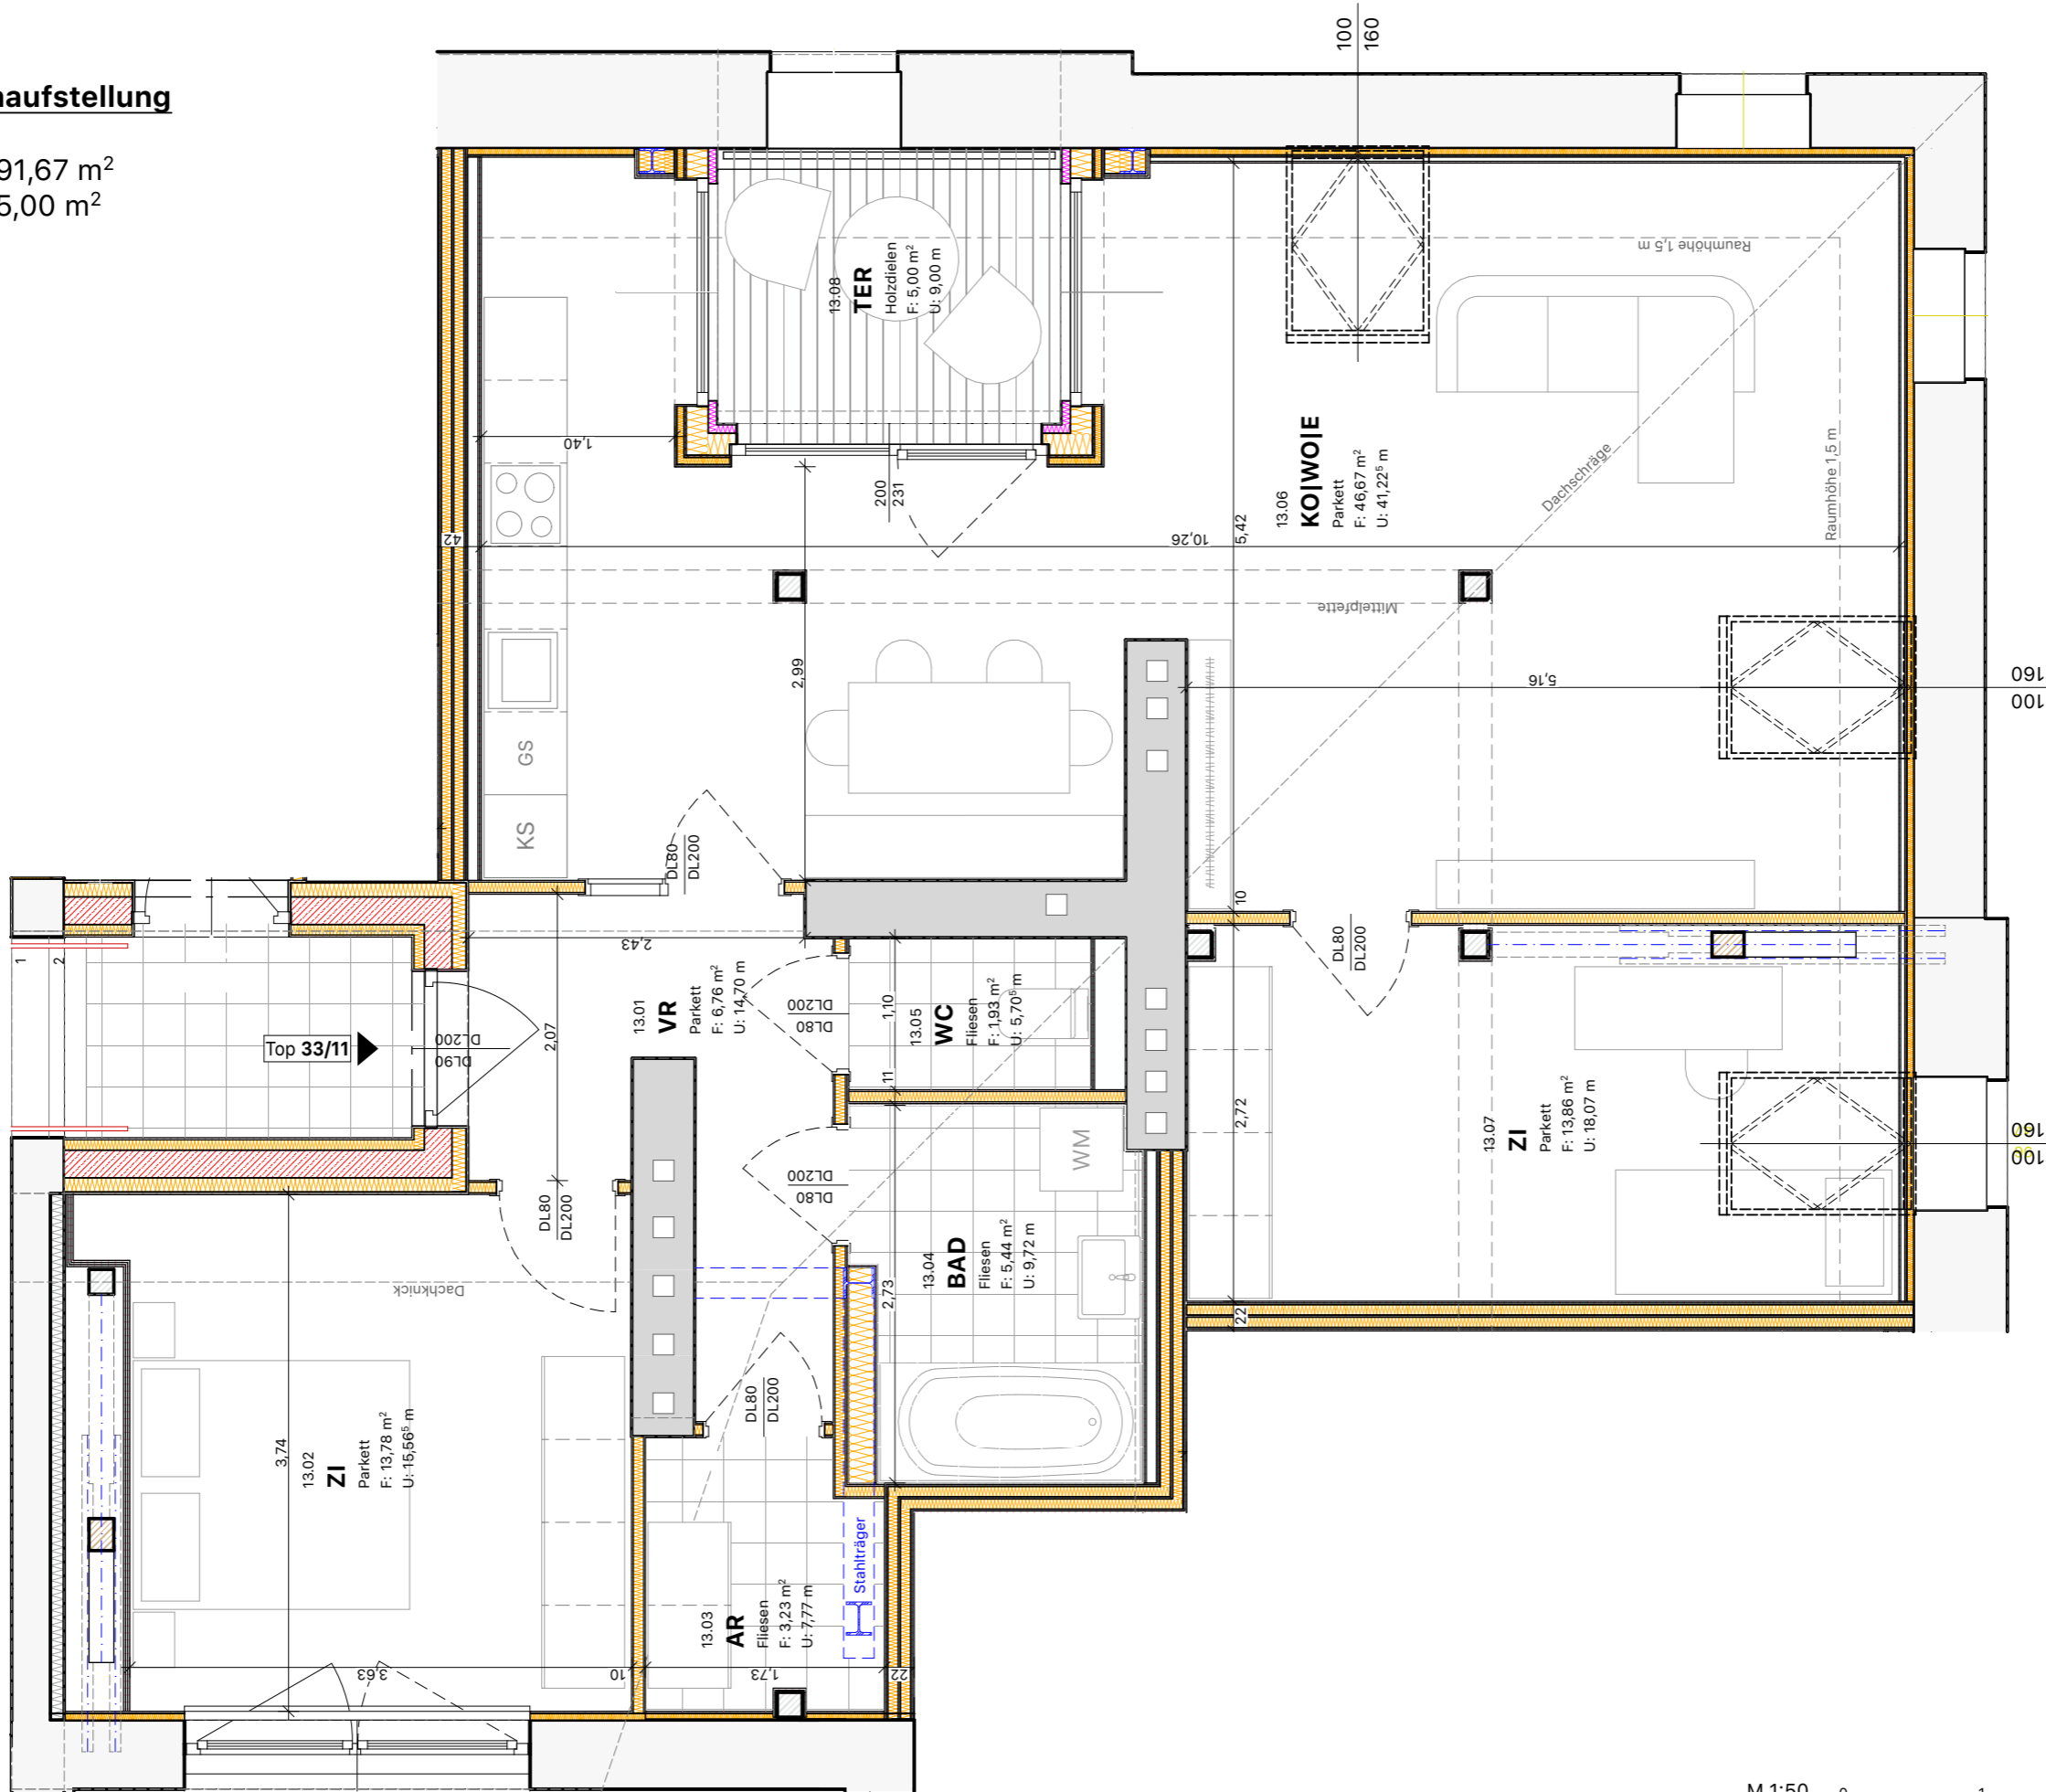

Plangröße b/h: 42,00/29,70cm | Pfad: BIMcloud/BimCloud2 - BIMcloud/2109 - GRA-FRA - Dachhausbau Franckstrasse 33/22.10.25 - 15:51

M 1:50 0 1 2 3m



<p><b>BAUHERR</b> WOHNUNGSGENOSSENSCHAFT <b>JAKOMINI REG. GEN. M. B. H.</b> Wohnungsgenossenschaft Jakomini reg.Gen.m.b.H. Eggenberger Allee 4   c/o Amigotour   8020 Graz</p>	<p><b>PLANUNG</b> <b>NUSSMÜLLER. ARCHITECTEN</b> ZT GmbH Zinzendorfsgasse 1 8010 Graz T +43 (0) 316 381812 F +43 (0) 316 381813 - 9 www.nussmueller.at buero@nussmueller.at</p>	<p><b>PROJEKT</b> <b>Franckstrasse 33/33A</b> <b>8010 Graz</b></p>	<p><b>WOHNUNGSNUMMER</b> <b>Top 33/11</b></p>	<p><b>HINWEIS</b> VORBEHALTLICH TECHNISCHER UND KONSTRUKTIVER ÄNDERUNGEN UNVERBINDLICHE PLANKOPIE. ÄNDERUNGEN WÄHREND DER BAUAUSFÜHRUNG VORBEHALTEN! DIE DARGESTELLTE MÖBLIERUNG IST EIN MÖBLIERUNGSVORSCHLAG. KOTEN SIND NICHT FÜR DIE BESTELLUNG VON EINBAUMÖBELN VERWENDBAR - NATURMASSE ERFORDERLICH. MÖBEL NICHT AN DIE AUSSENWÄNDE STELLEN, GEFAHR VON SCHIMMELBILDUNG. KÜCHE UND WASCHMASCHINE: NUR ANSCHLÜSSE VORHANDEN. MASSANGABEN UND FLÄCHENMASSE SIND ROHBAUMASSE (OHNE INNENPUTZ UND VERFLIESSUNG). MASSTOLERANZEN LT. ÖNORM. ÄNDERUNGEN VORBEHALTEN.</p>	<p><b>PLANSTAND</b> <b>17.10.2025</b></p>
--	---	--	---	---	---